




Schnitt A - A

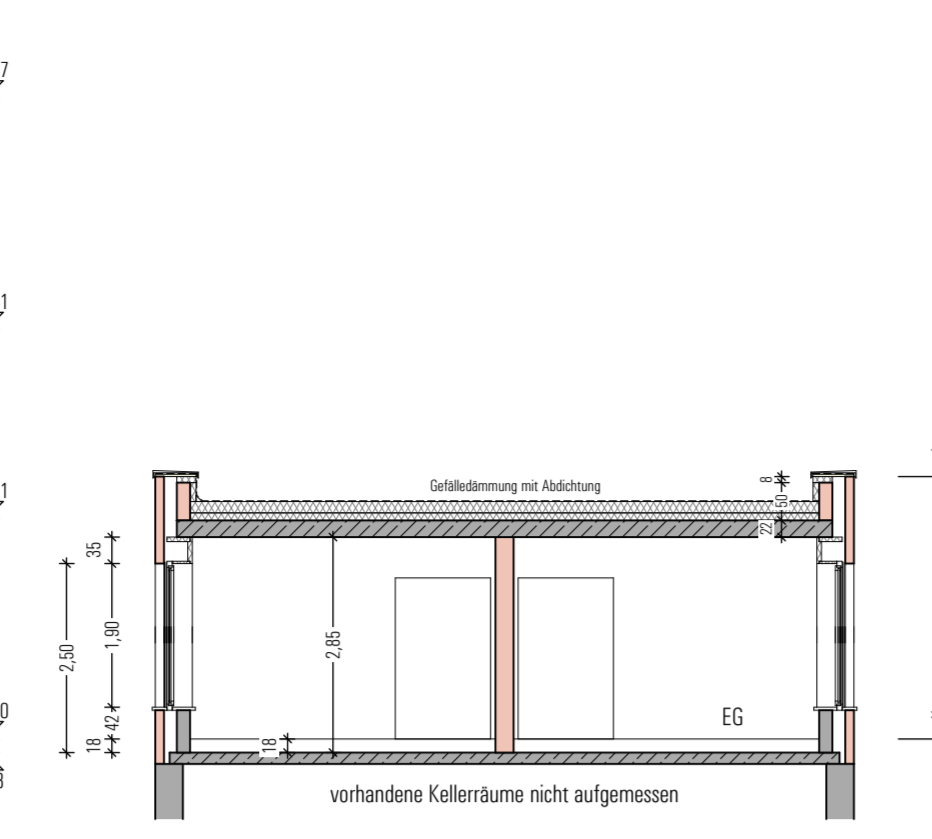

Schnitt B - B

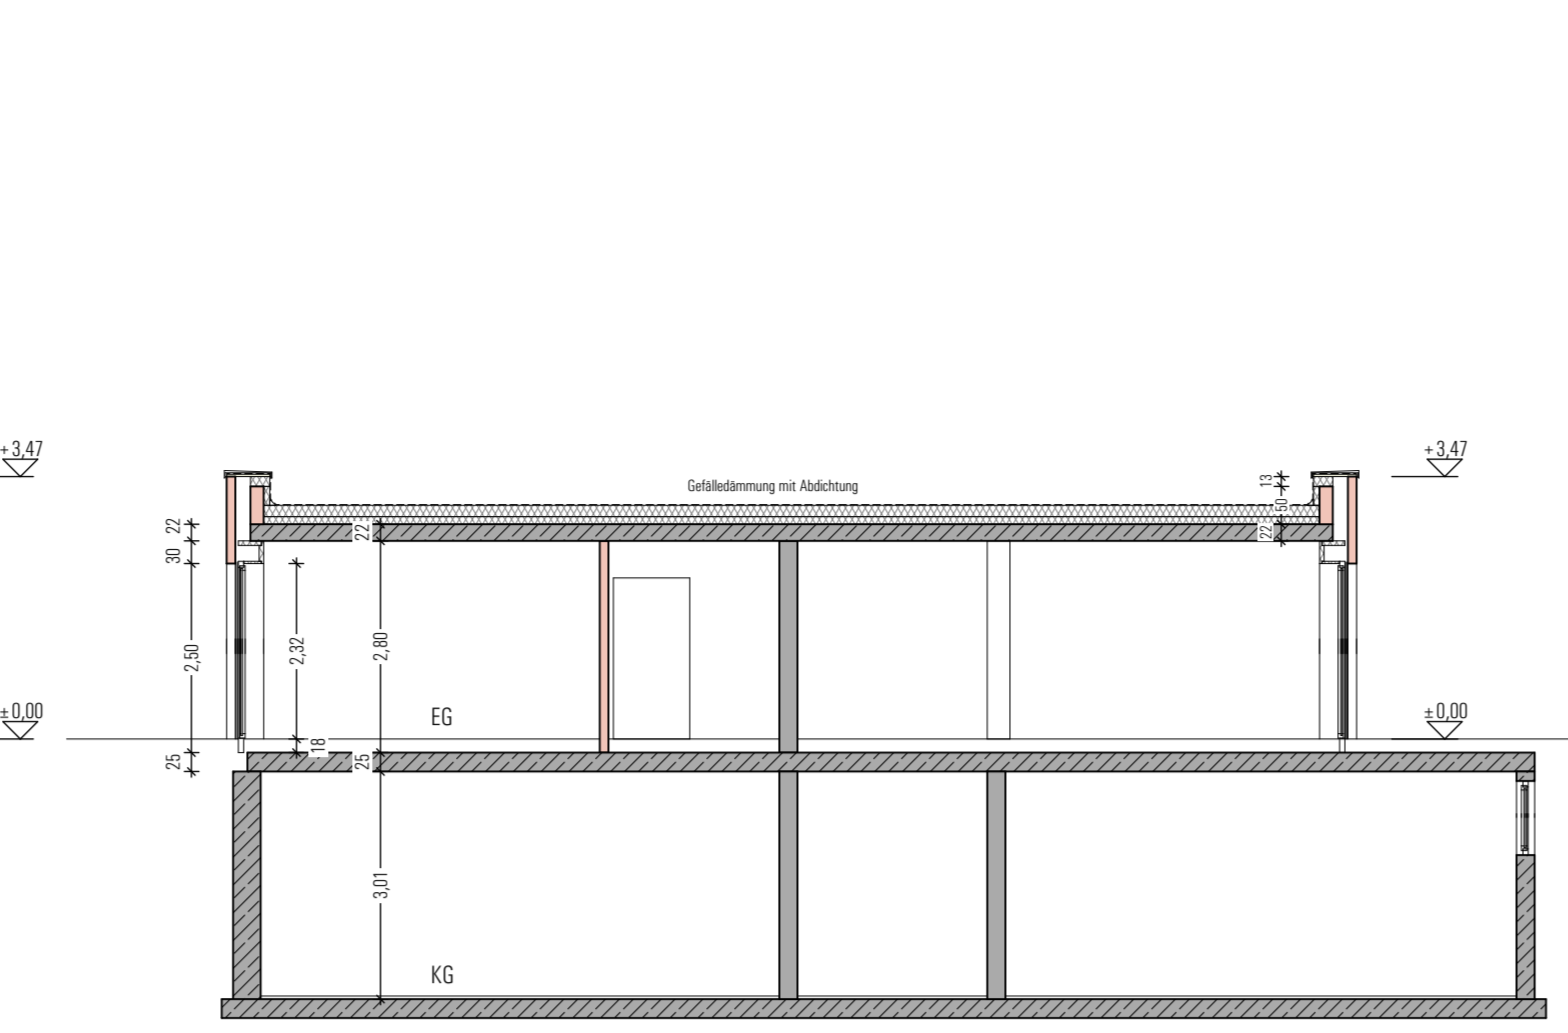

Schnitt C - C

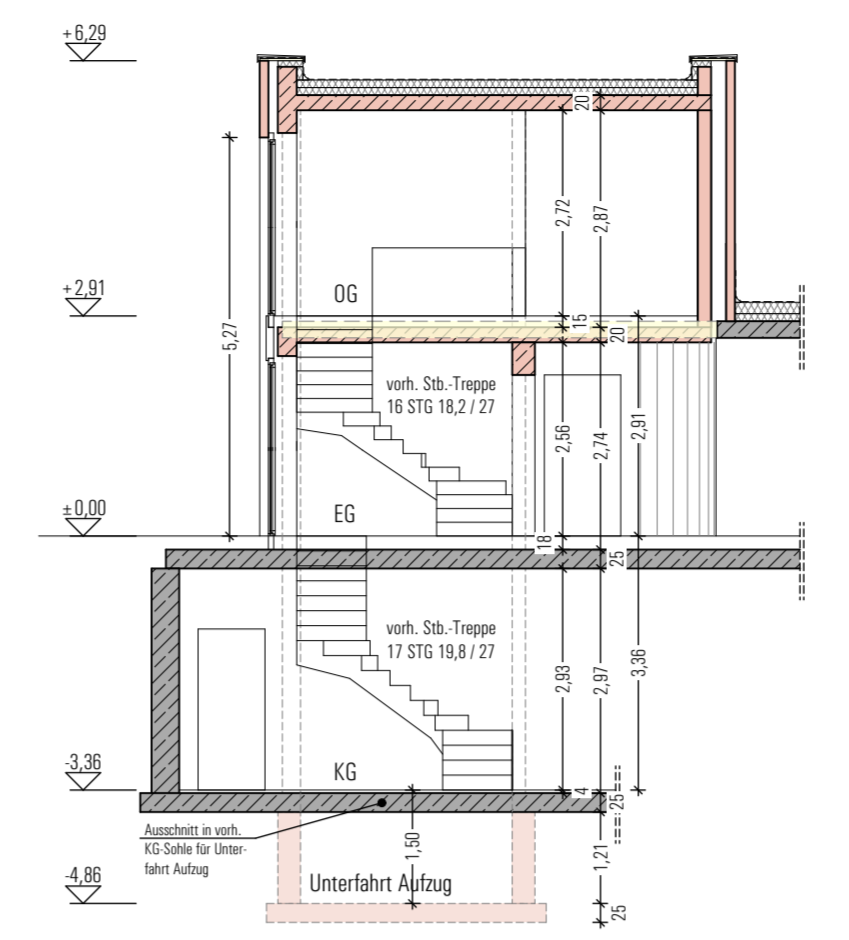


Schnitt D



Kellergeschoss



Erdgeschoss

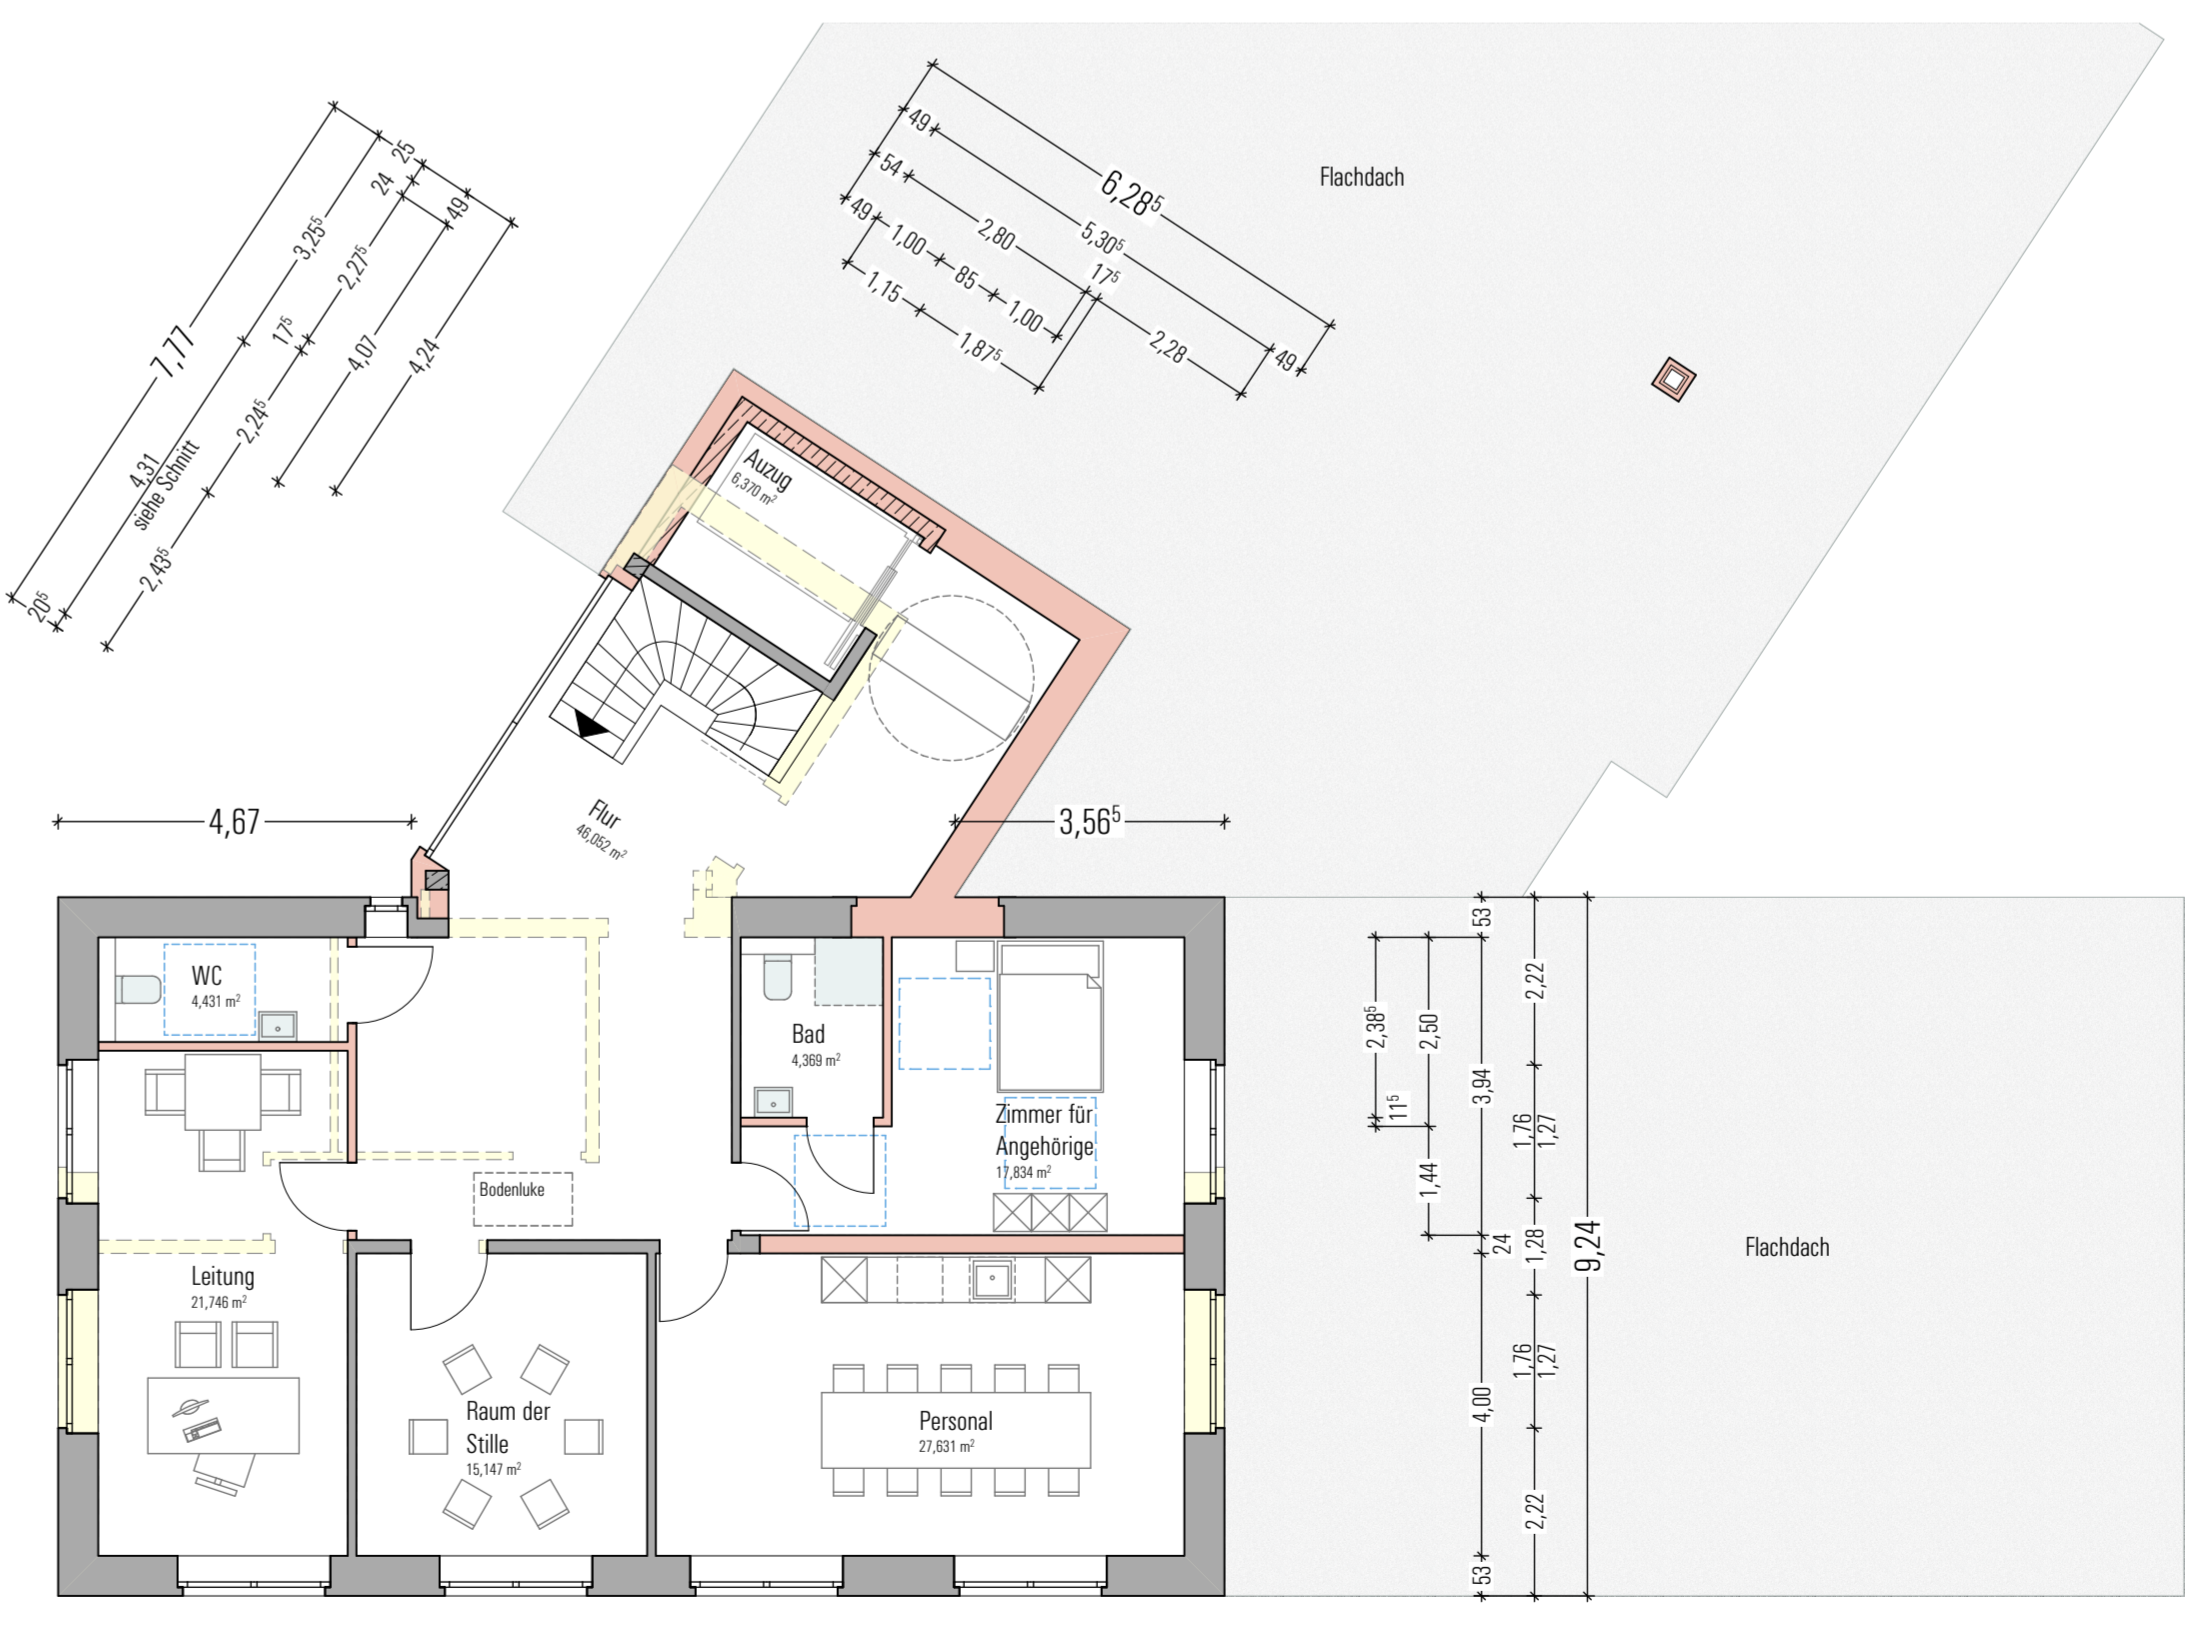

Obergeschoss

Entwurfsplanung

- Bestand
- Neuplanung
- Abruch

Bauverhaben Hospiz Falkenhof Reiner Str. 110 48547 Veen	Tenhüdfeld Architekten GmbH Tenhüdfeld Architekten GmbH Heinselstraße 49 48883 Ahaus-Wessum Fon: 0 25 61 - 10 62 Fax: 0 25 61 - 10 65 info@tenhuedfeld-architekten.de
Bauberrin Hospiz Falkenhof gGmbH	Unterschrift Bauberrin Unterschrift Architekt

Planinhalt Grundrisse u. Schnitte Planzeichnung 1800B_EP_GR_ST_100_- gezeichnet ke/ho	Maßstab 1:100	Datum 26.09.2019	Stand 26.09.2019
Diese Zeichnung und deren Inhalt sind urheberrechtlich geschützt und dürfen ohne Erlaubnis des Verfassers nicht veröffentlicht werden.			