



Ansicht Nord - West

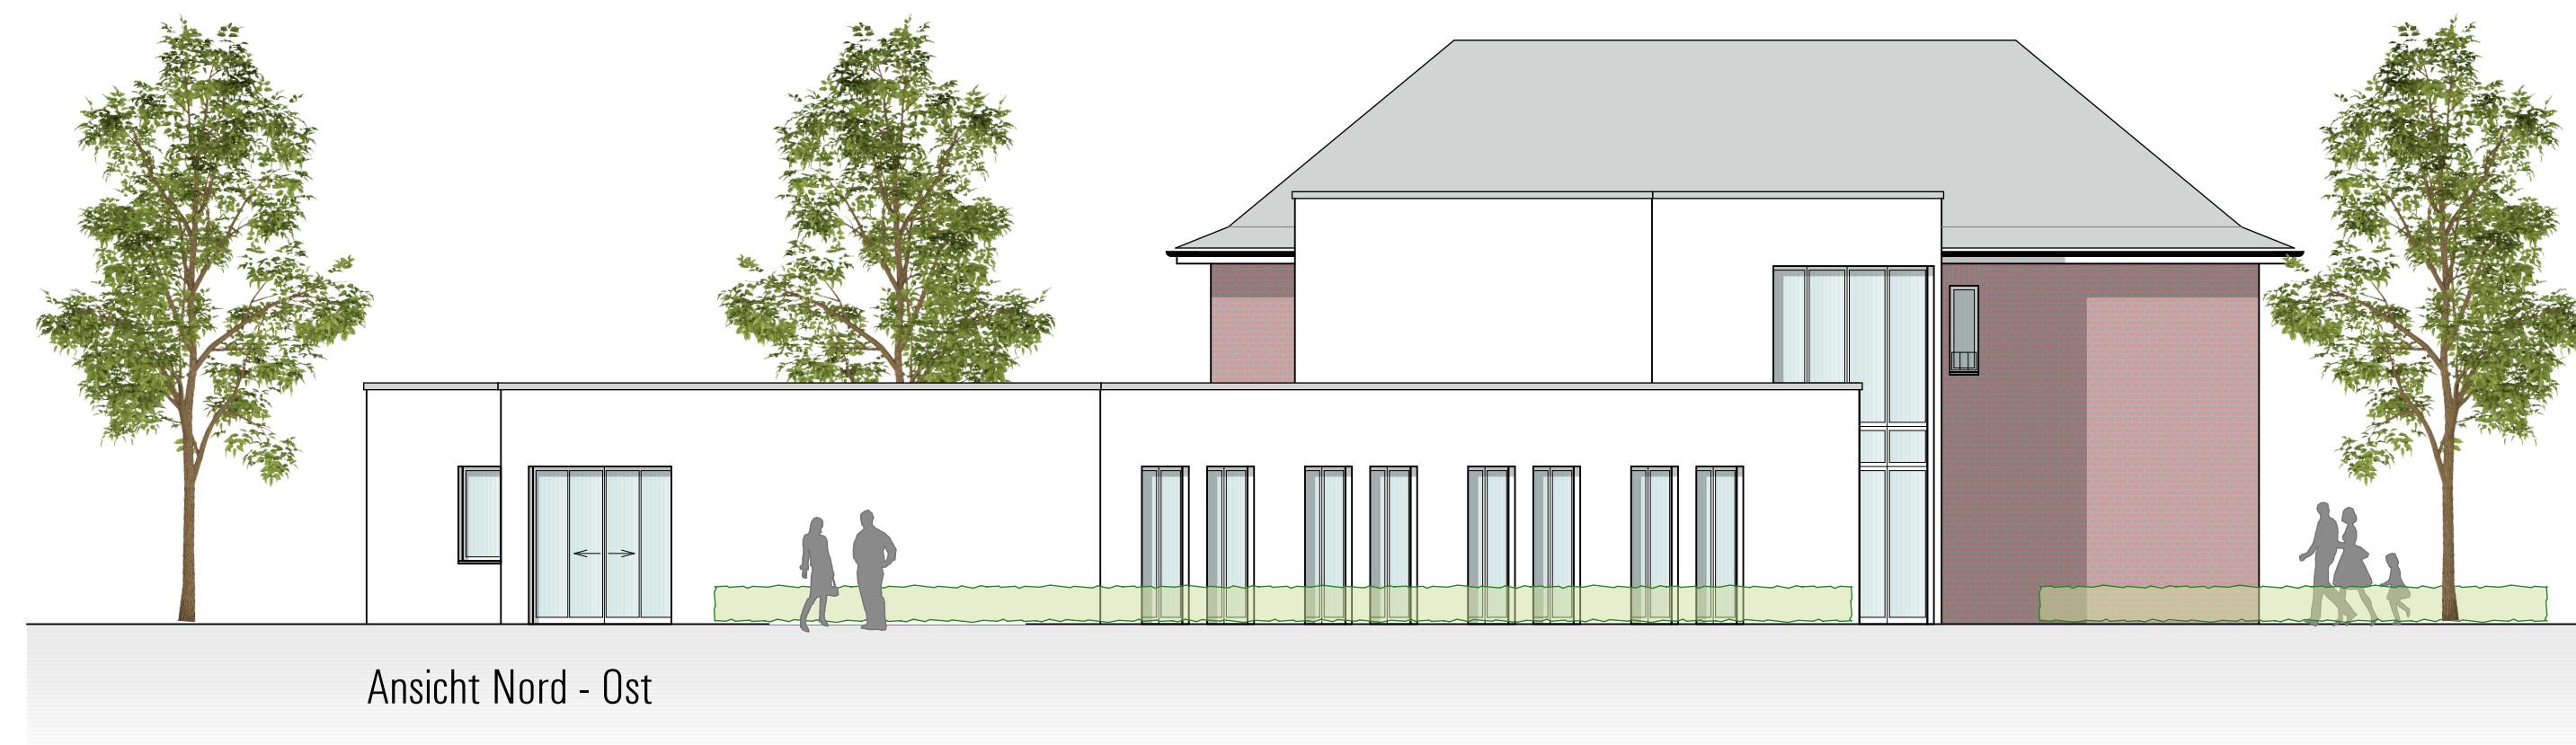

Ansicht Nord - Ost

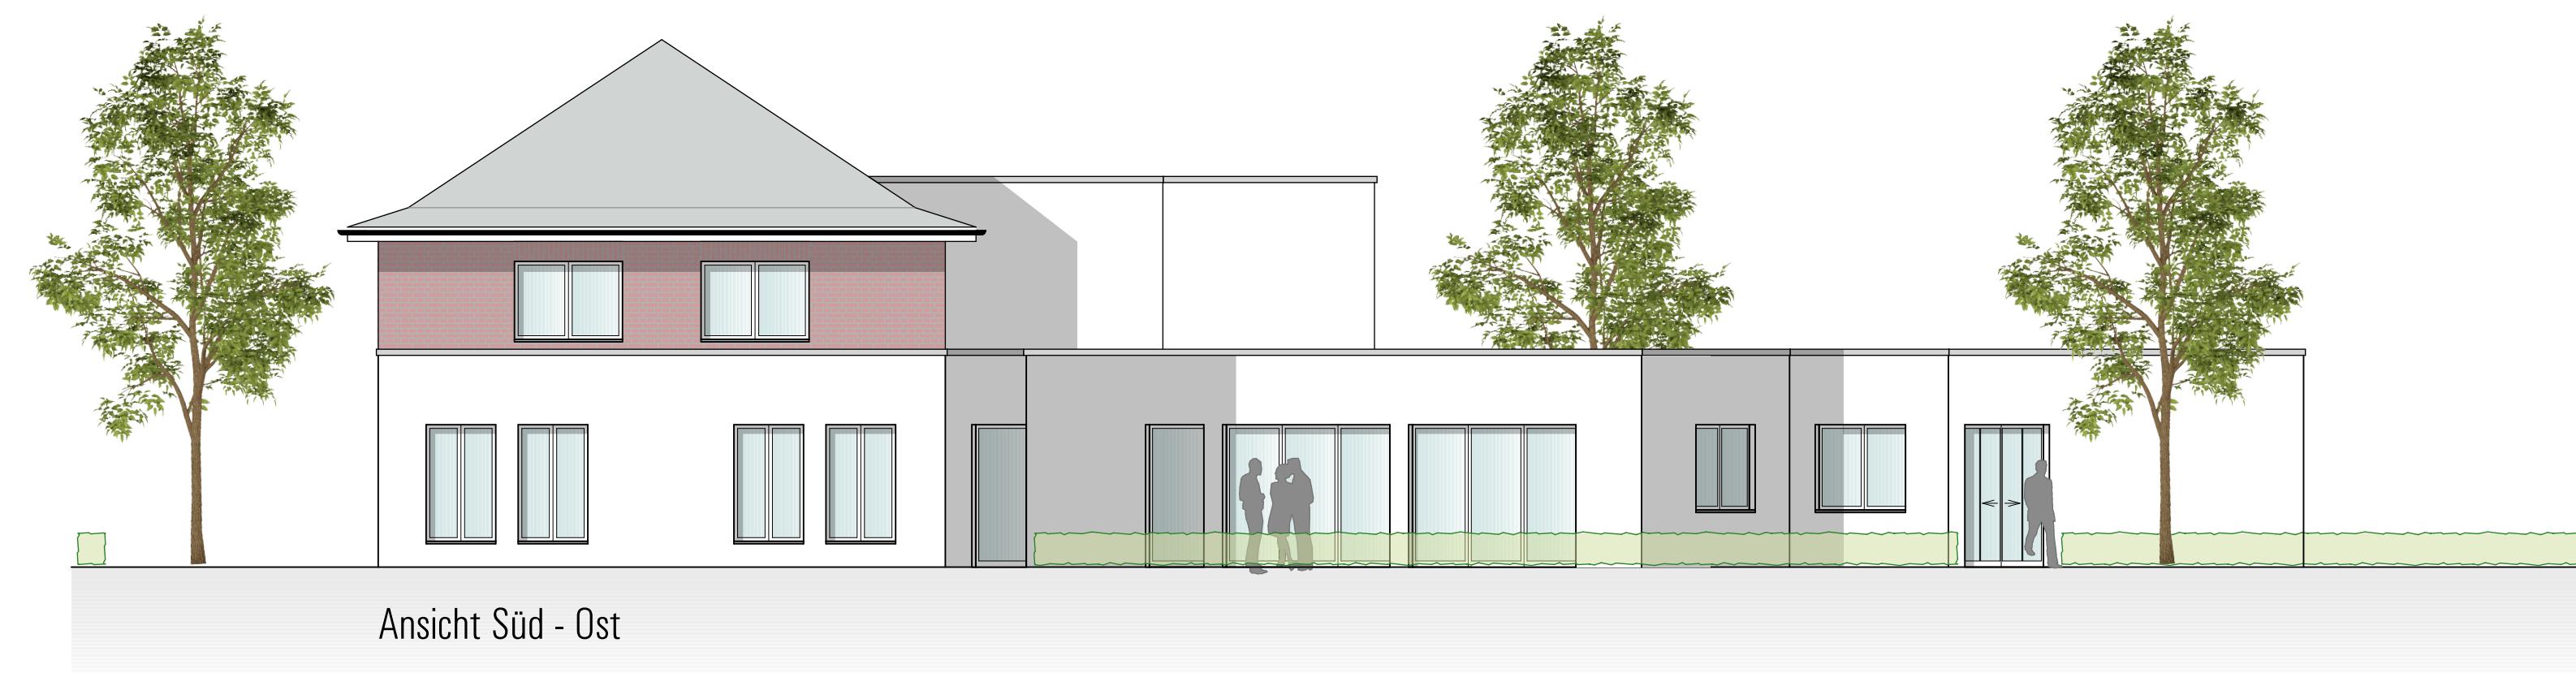

Ansicht Süd - Ost



Ansicht Süd - West

## Entwurfsplanung

Bauvorhaben  
Hospiz Falkenhof  
Rekener Str. 110  
46342 Velen

Bauherr/in  
Hospiz Falkenhof gGmbH

Unterschrift Bauherr/in

Tenhüdfeld   
Architekten GmbH

Tenhüdfeld Architekten GmbH  
Hamalandstraße 89  
48683 Ahaus-Wessum  
Fon: 0 25 61 - 10 62  
Fax: 0 25 61 - 10 65  
info@tenhuedfeld-architekten.de

Unterschrift Architekt

Planinhalt  
Ansichten

Planberechnung  
18008\_EP\_AN\_100 -

gezeichnet  
ke

Maßstab  
1:100

Datum  
12.09.2019

Stand  
04.10.2019

Diese Zeichnung und deren Inhalt sind urheberrechtlich geschützt und dürfen ohne Erlaubnis des Verfassers nicht vervielfältigt werden.